

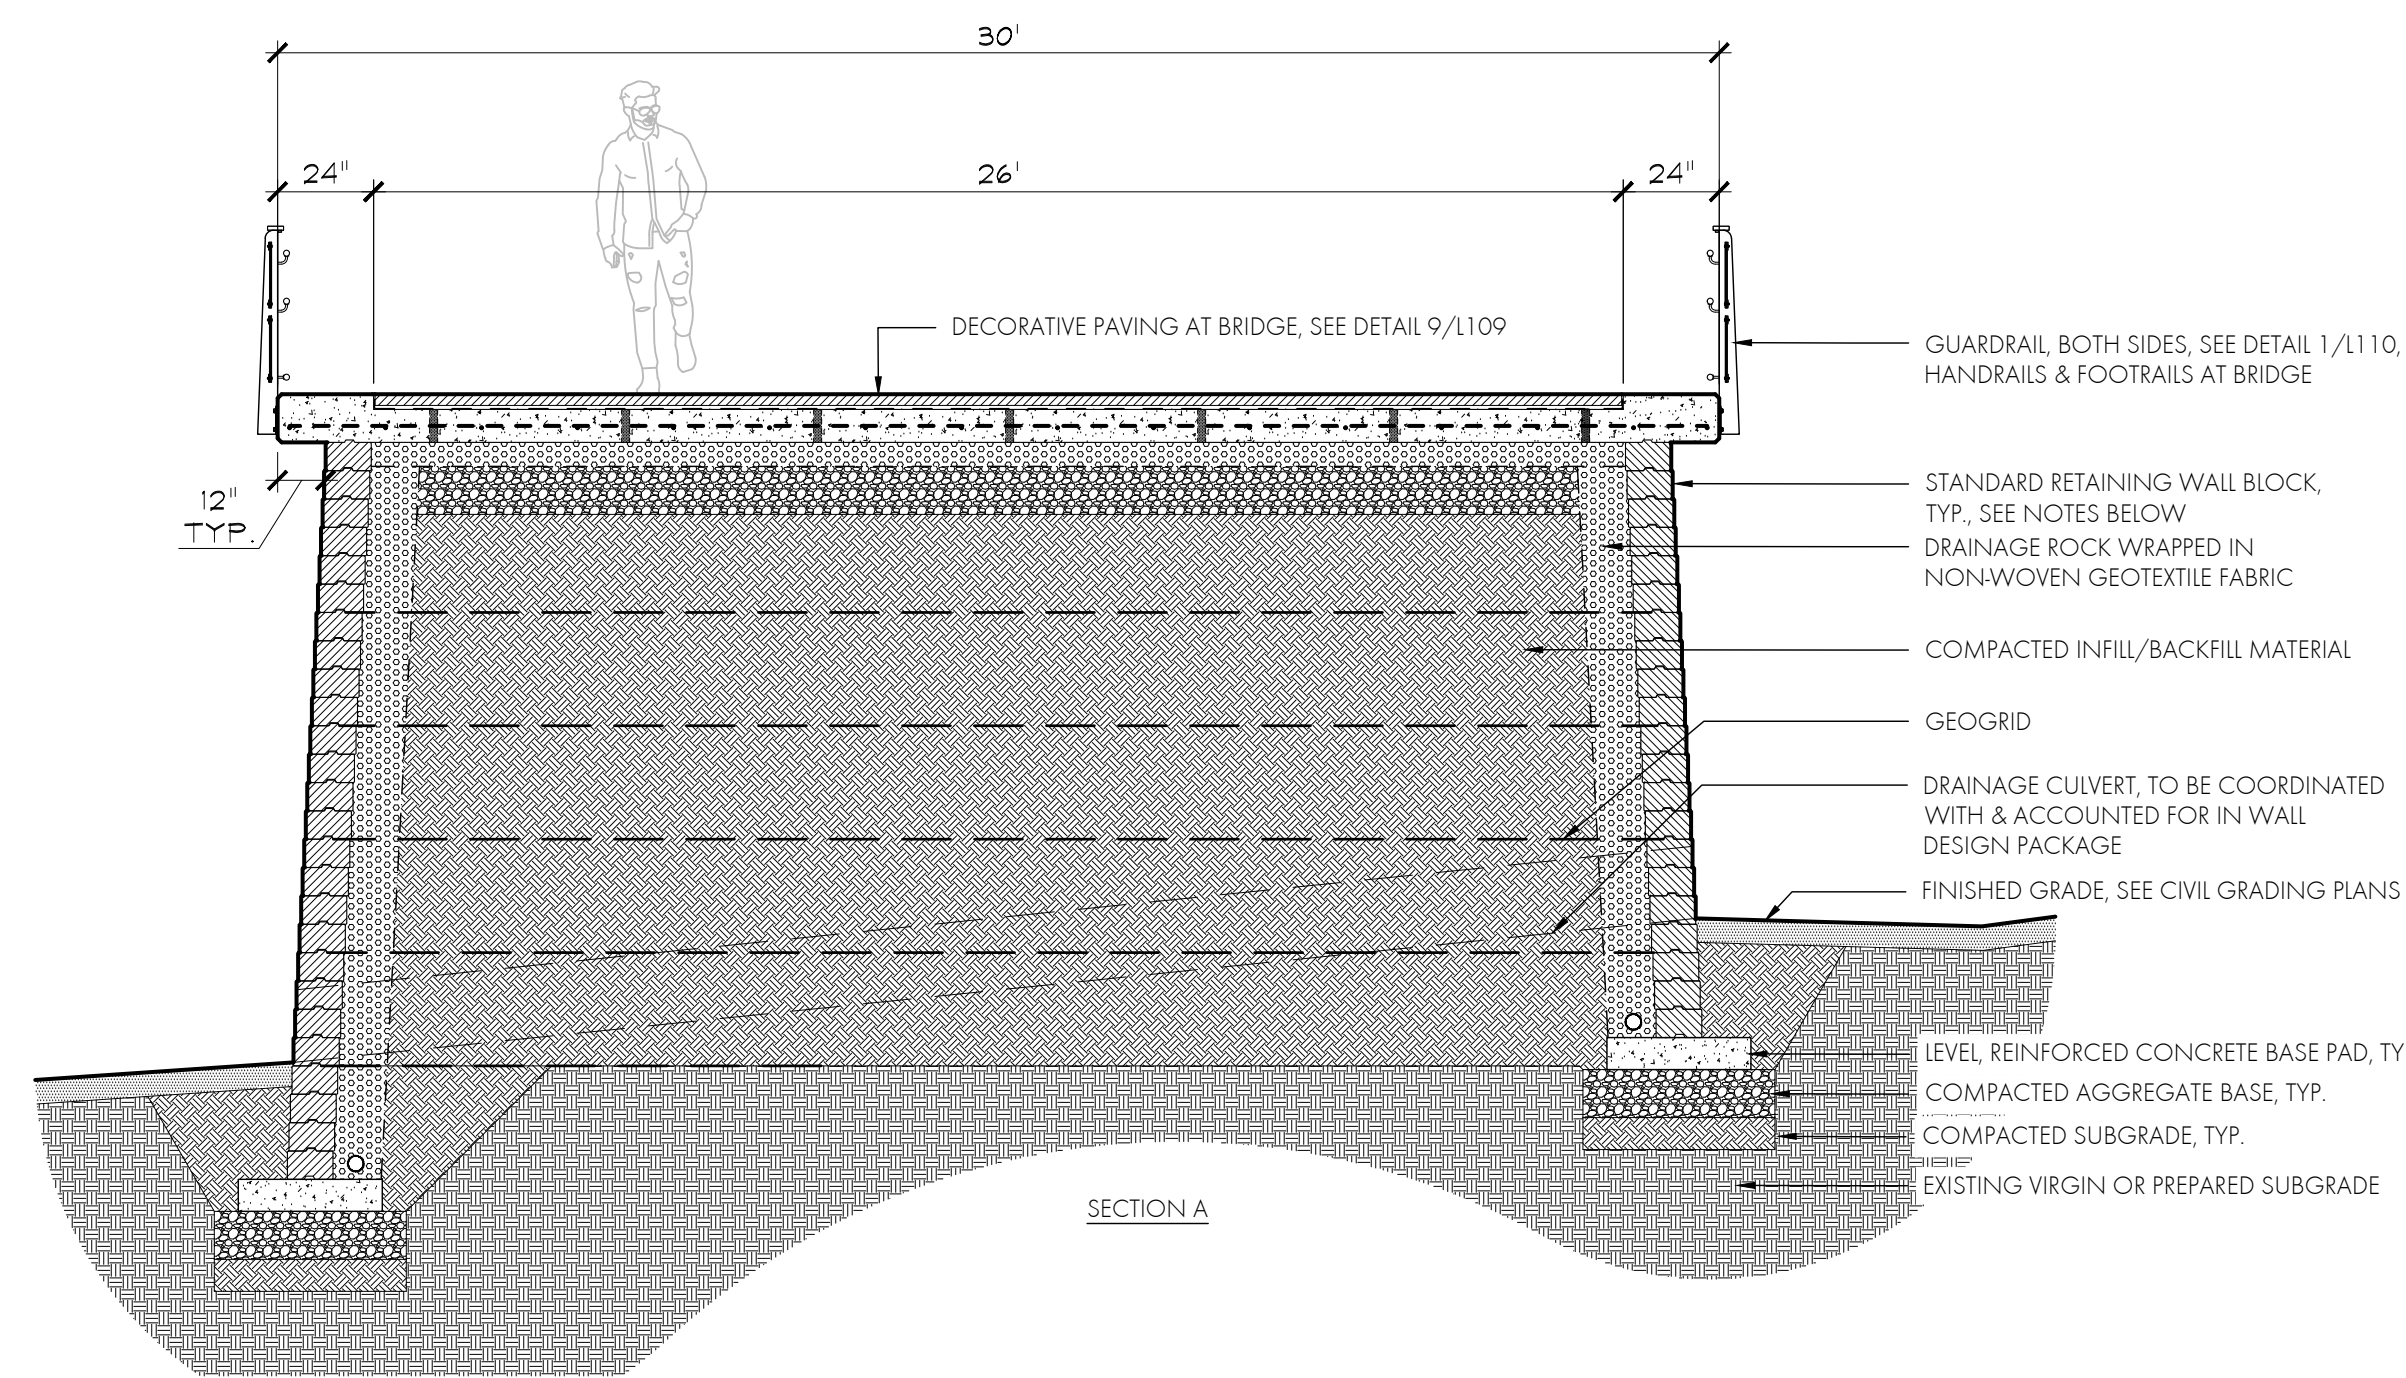


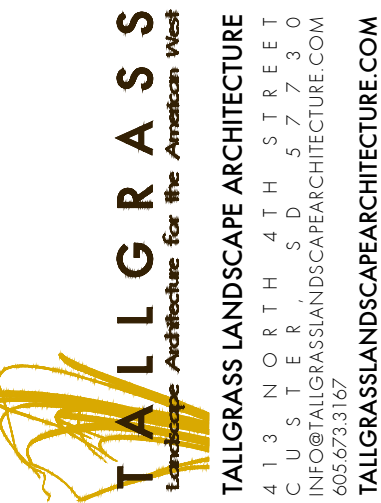


SECTION A

SCALE: 1/4"=1'-0"

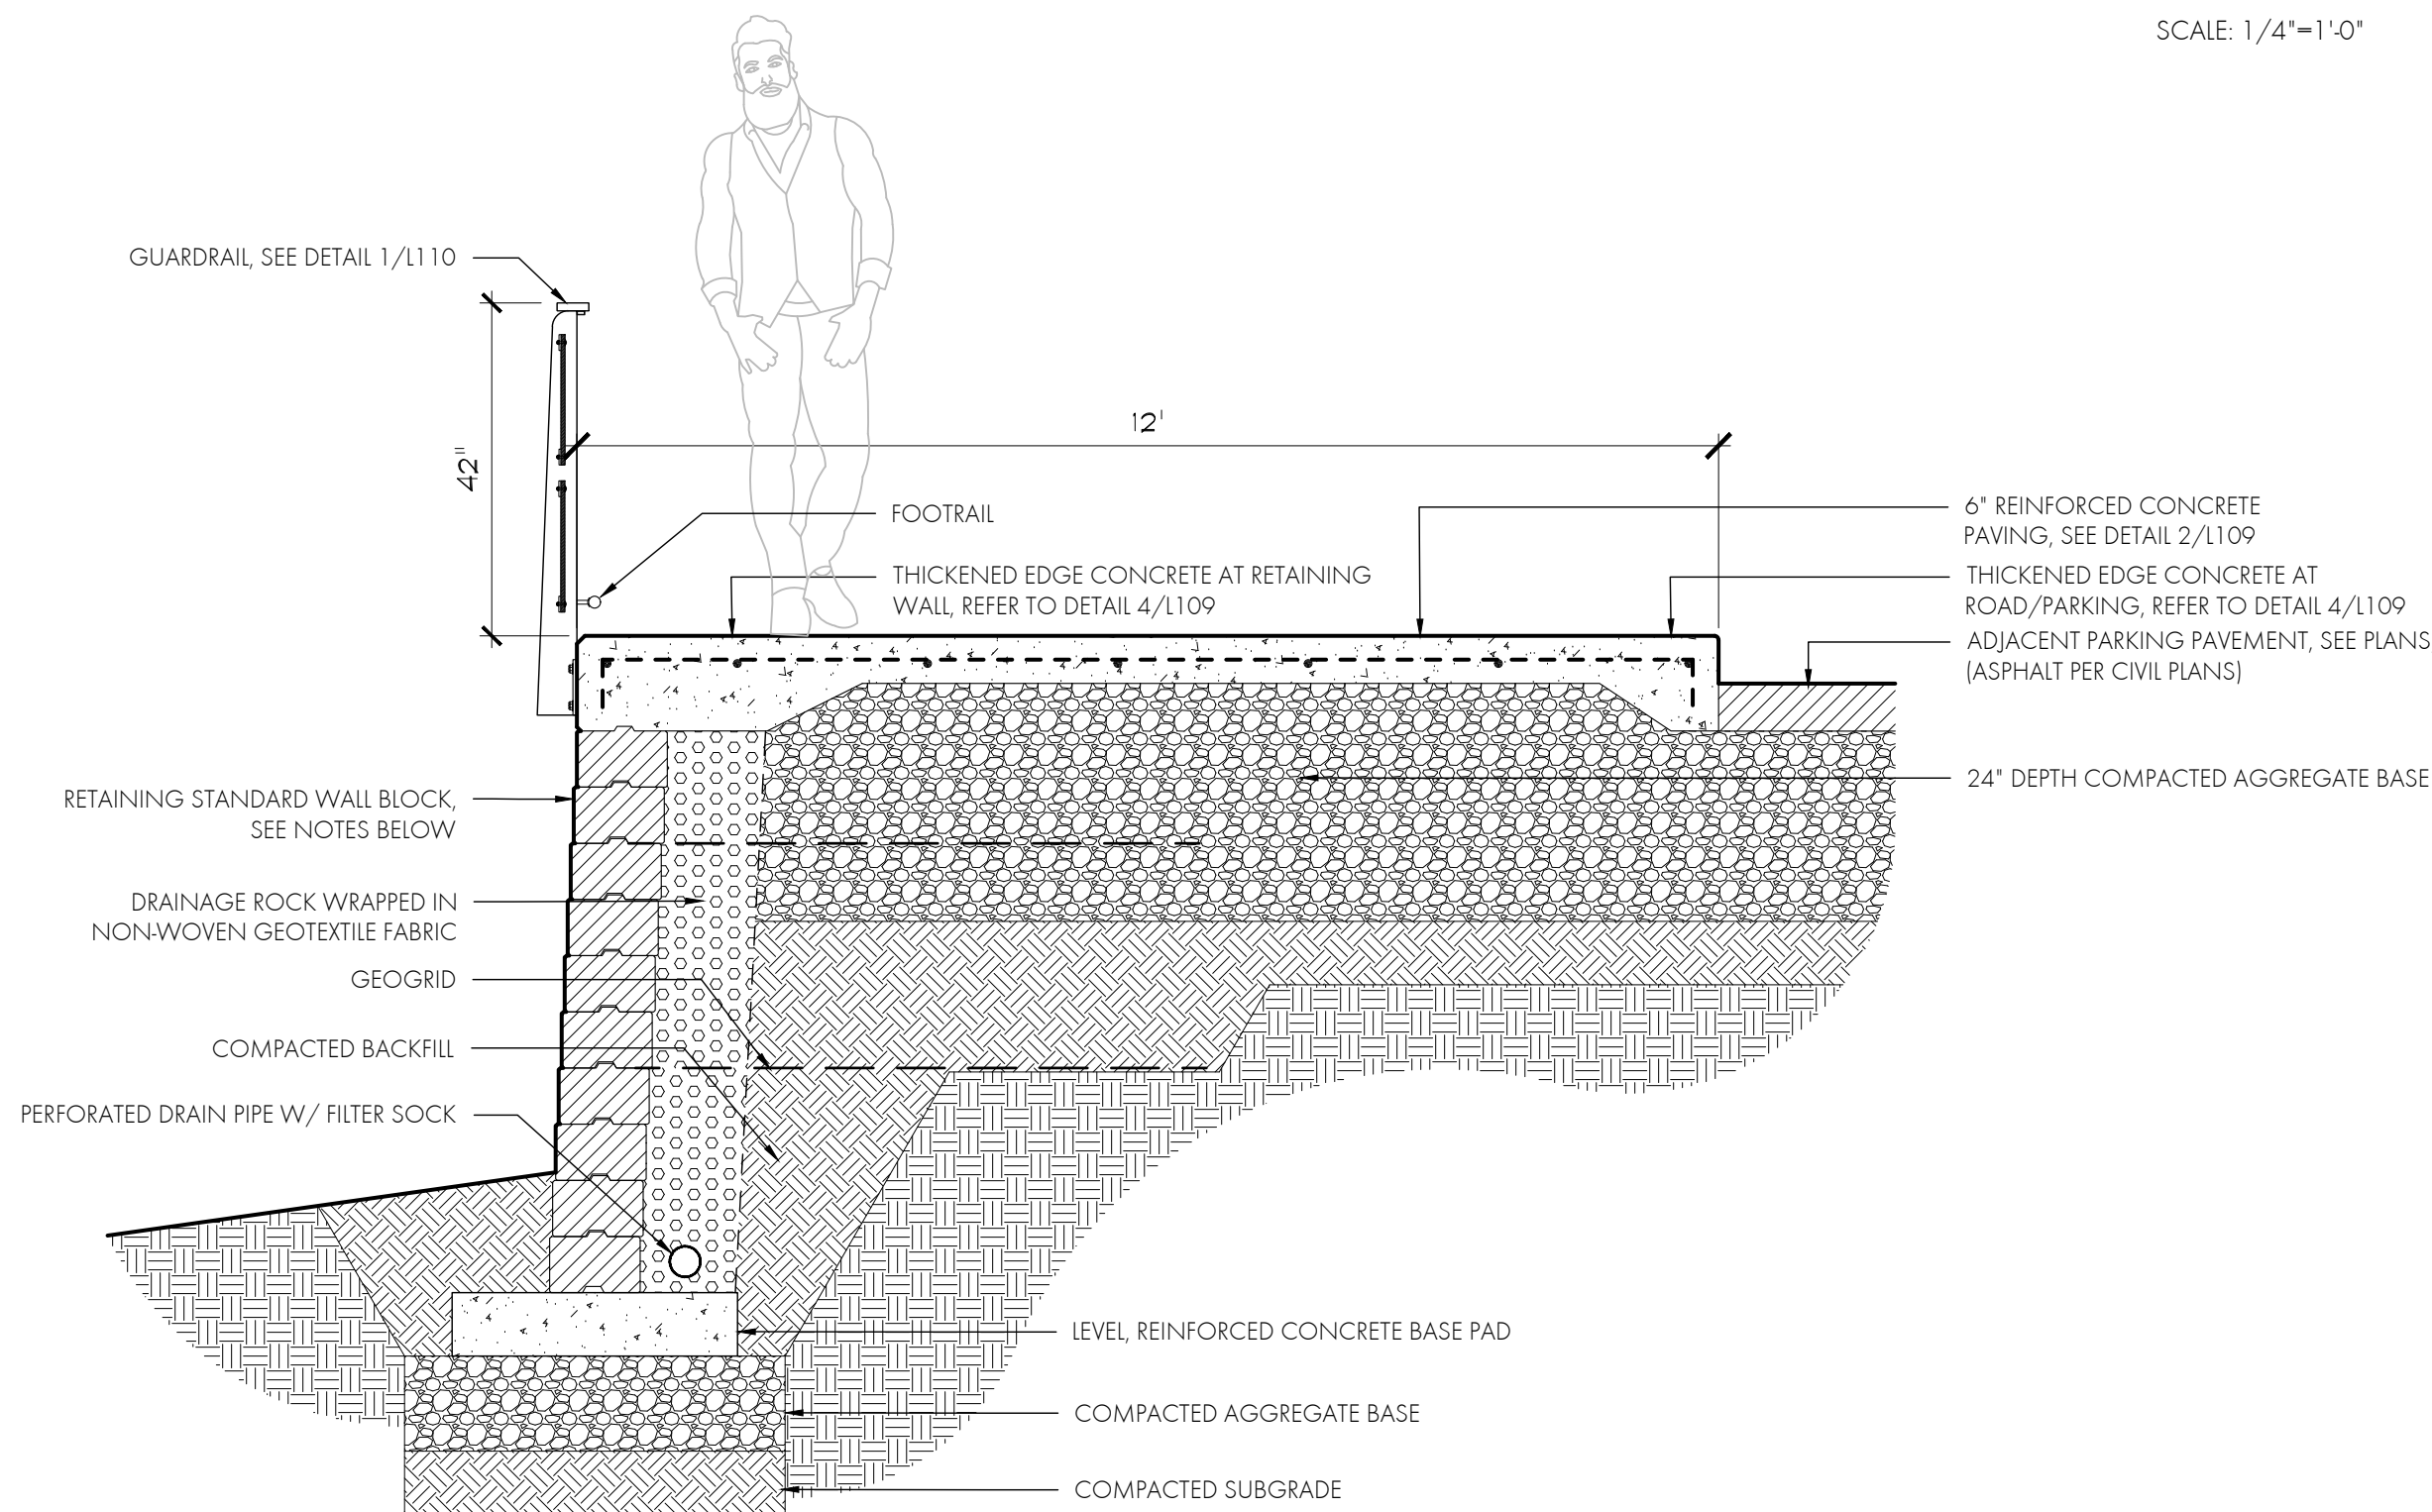


SECTION B

SCALE: 1/2"=1'-0"

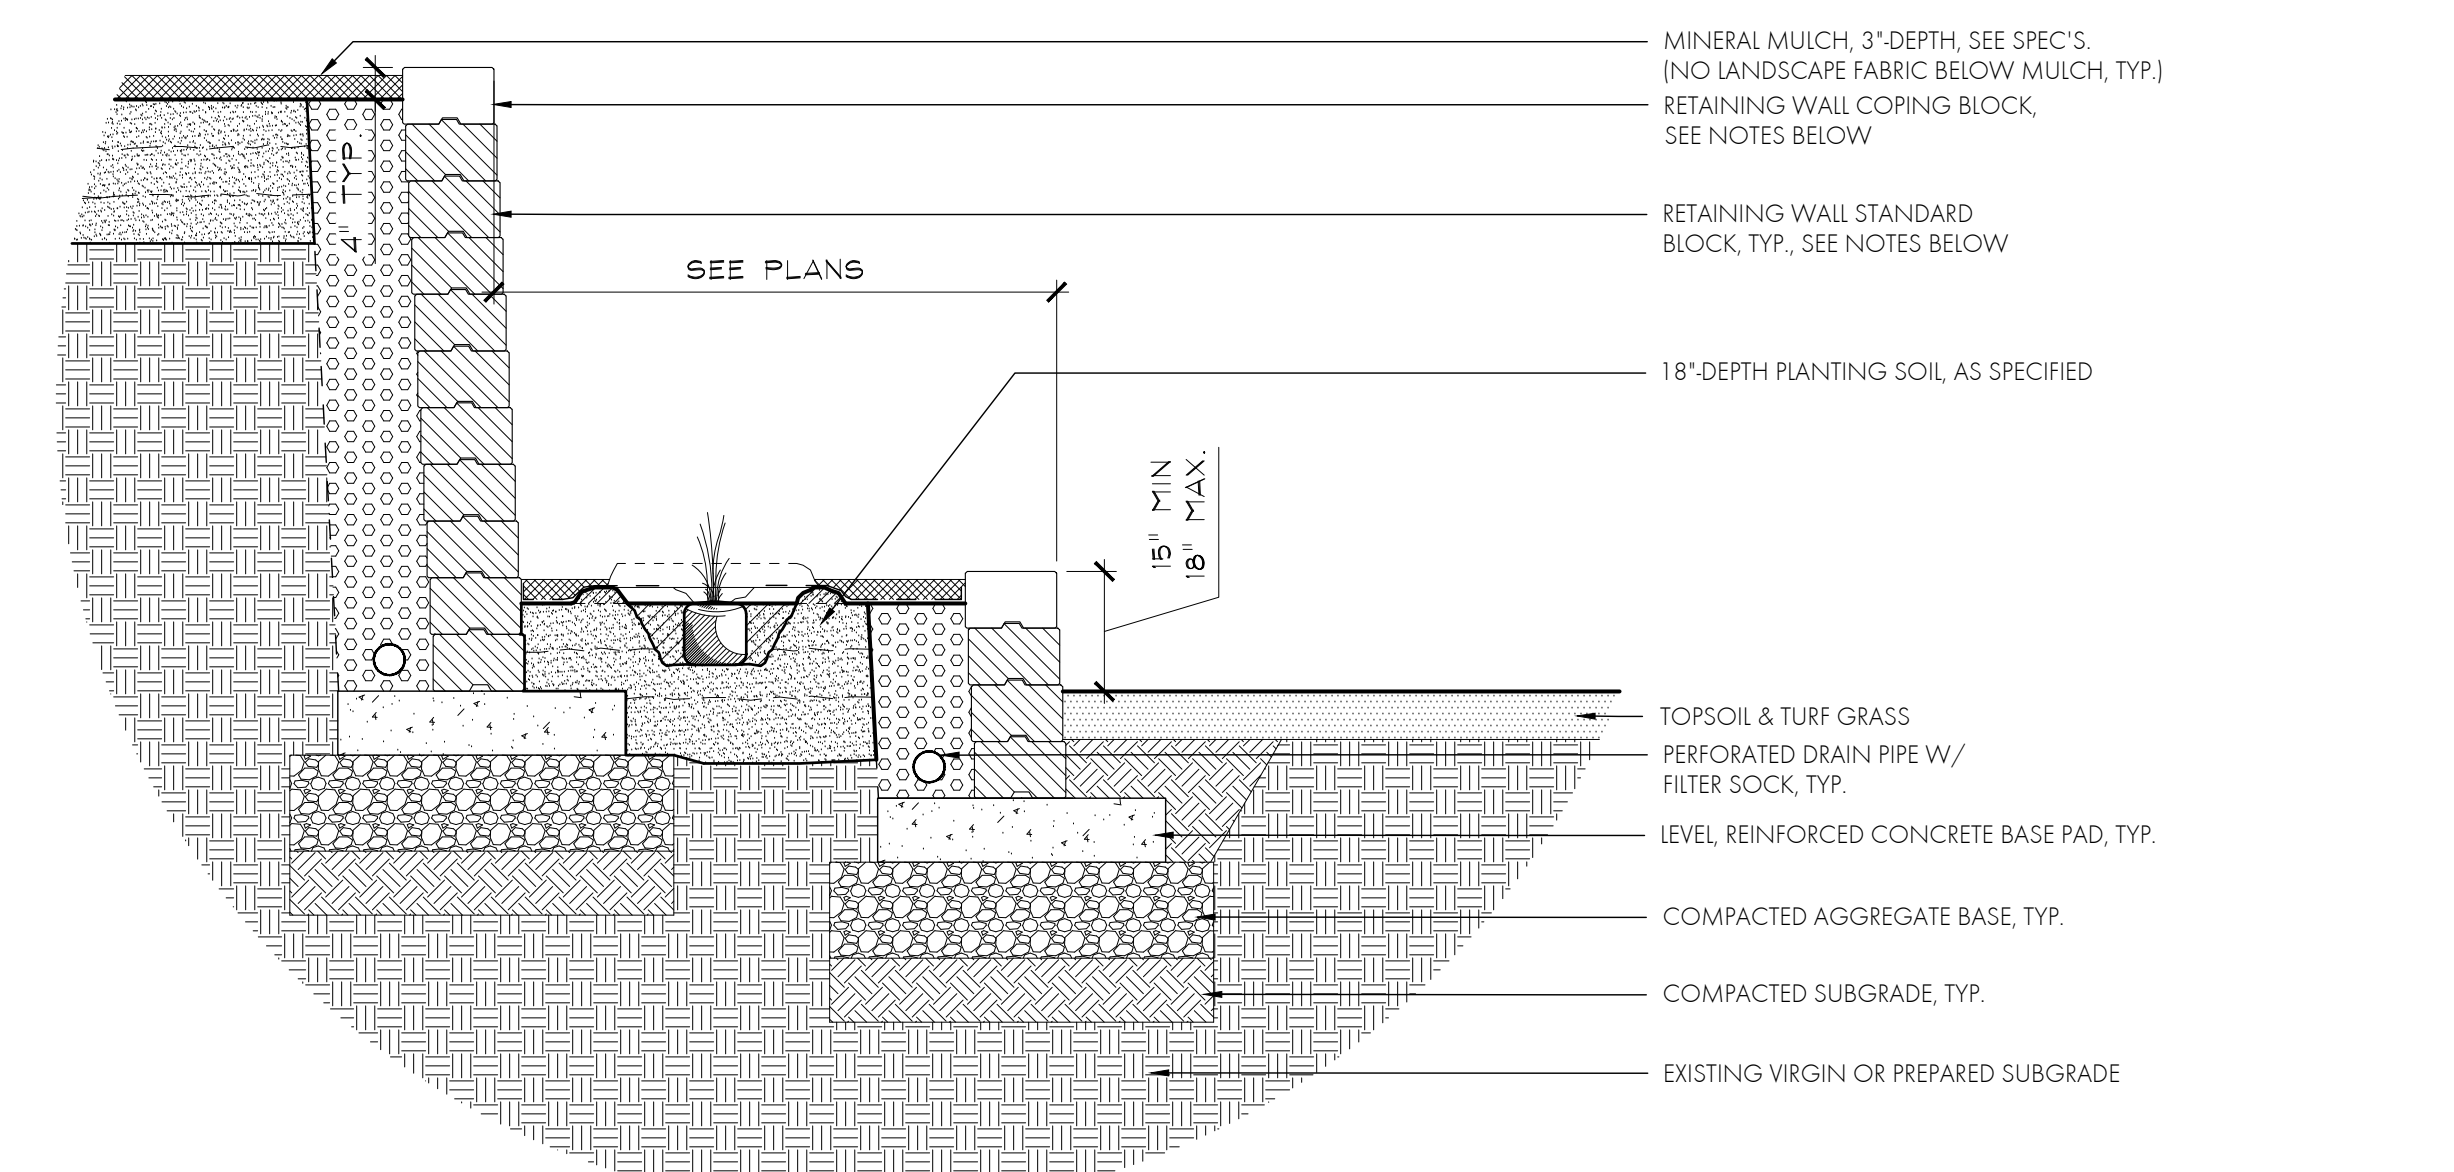


SECTION C

SCALE: 1/2"=1'-0"

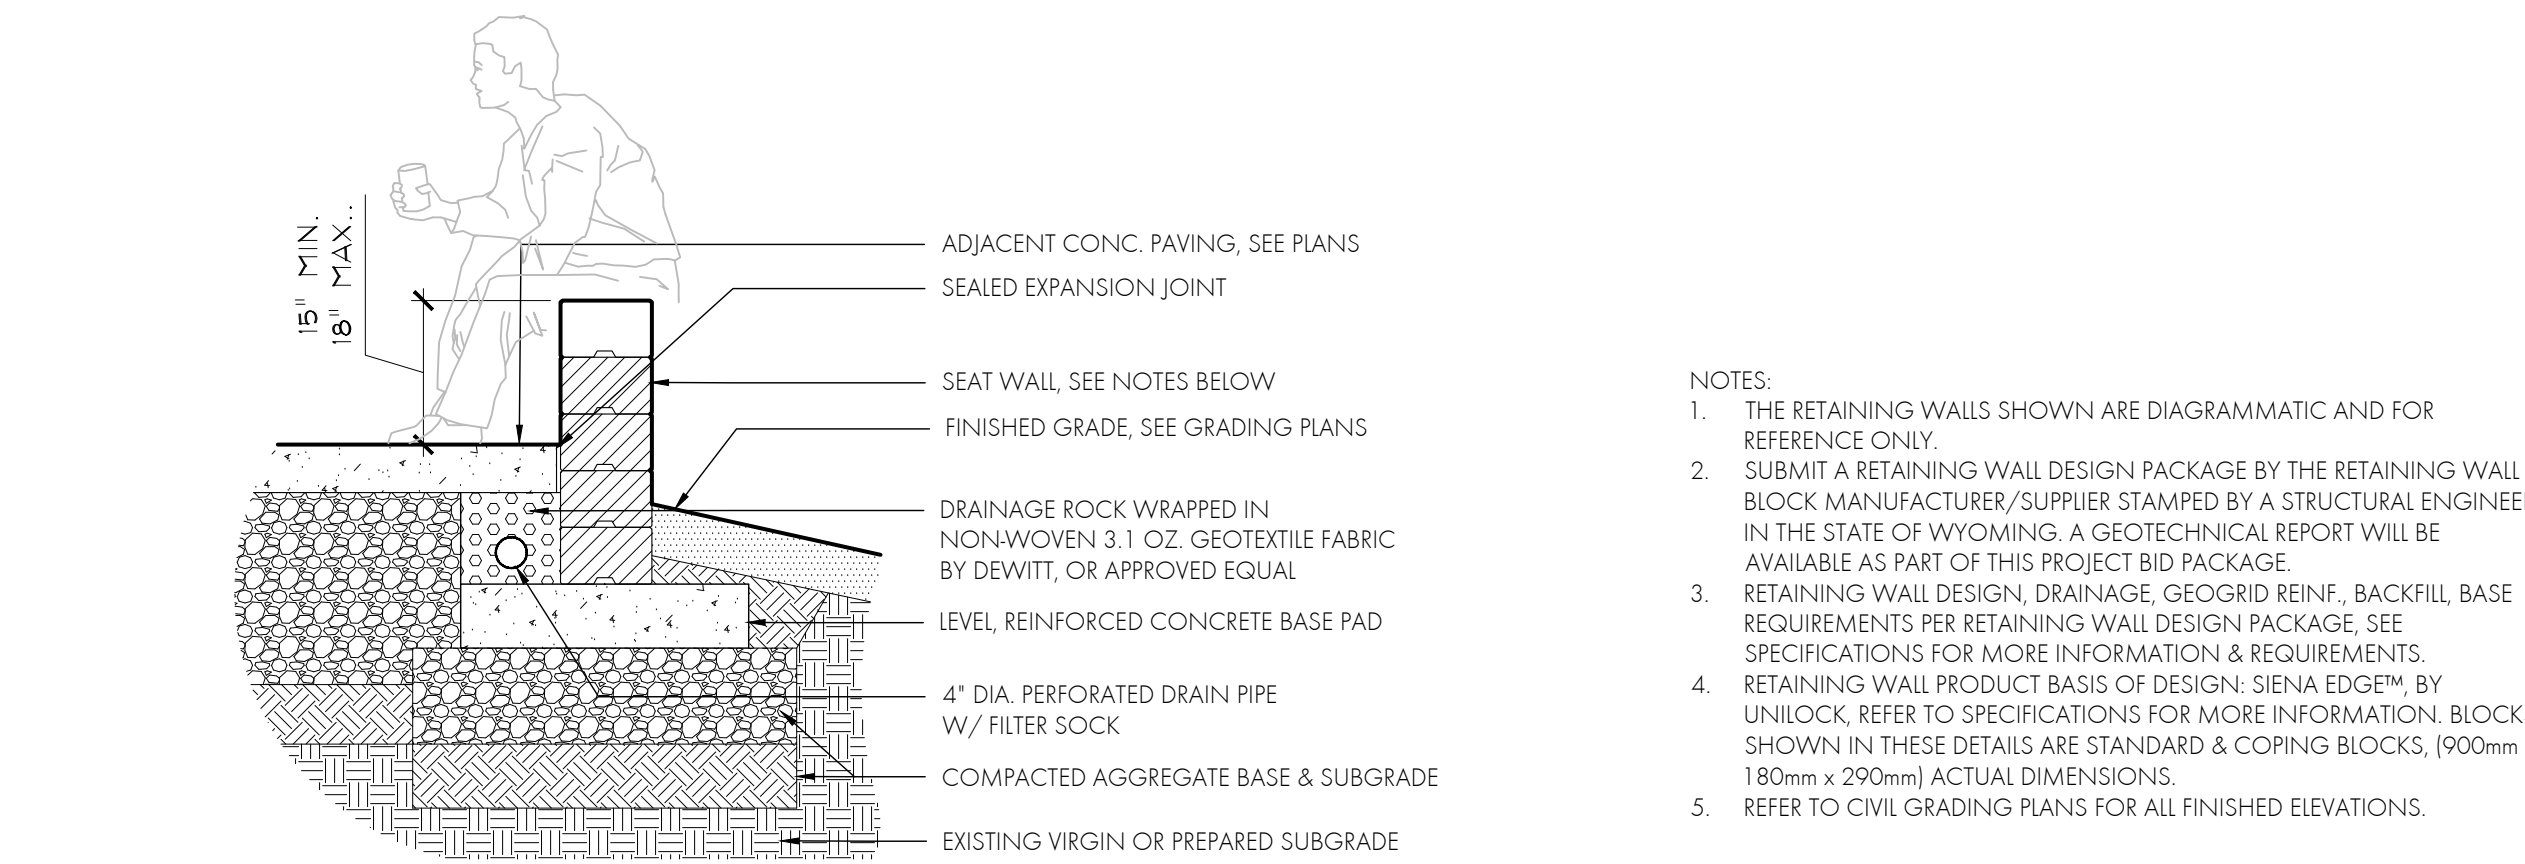


SECTION D

SCALE: 1/2"=1'-0"

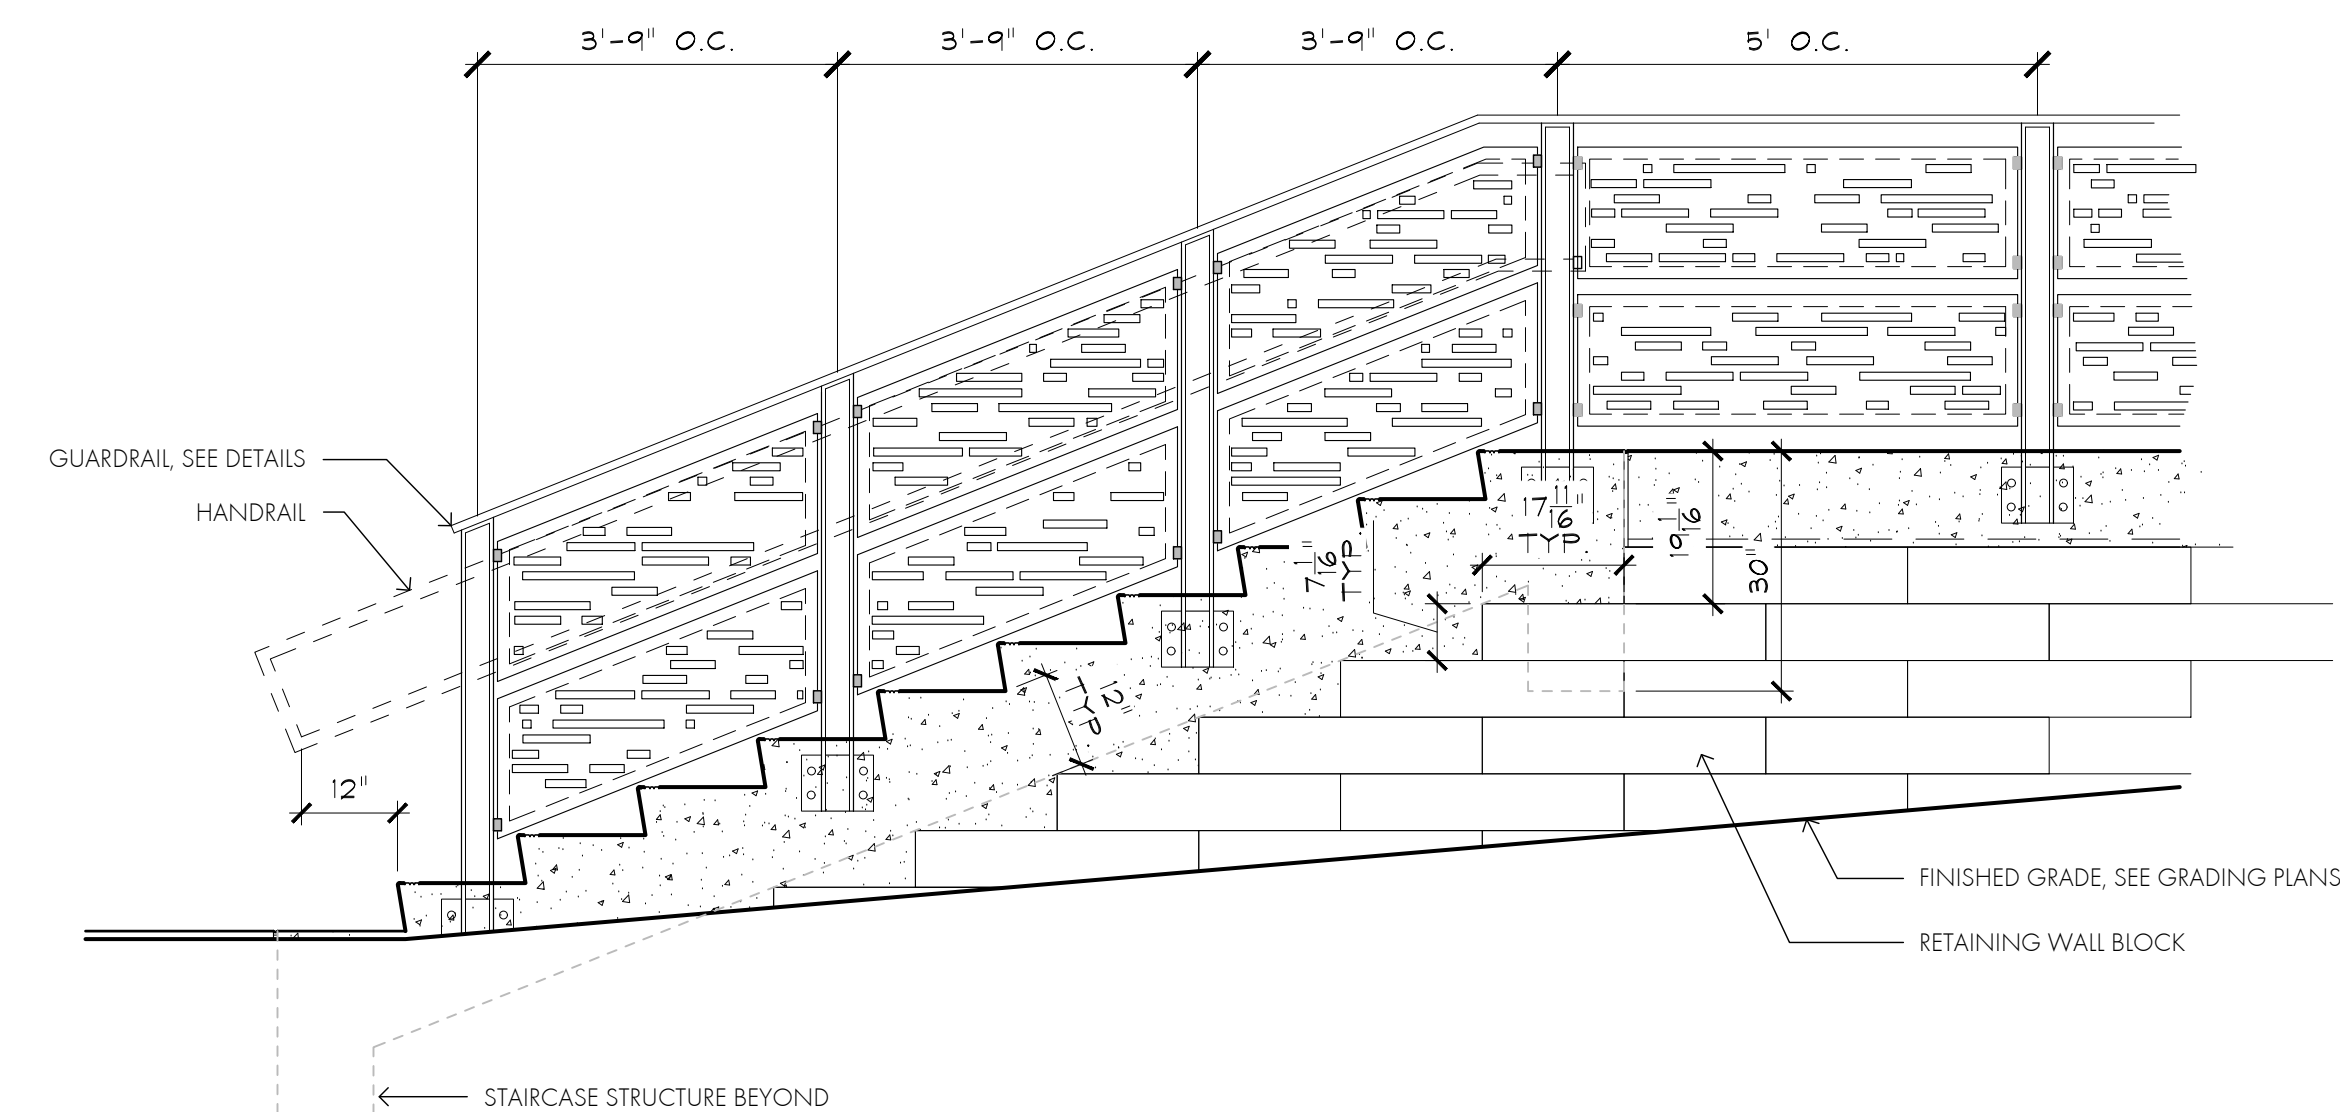


ELEVATION B

SCALE: 1/2" = 1'

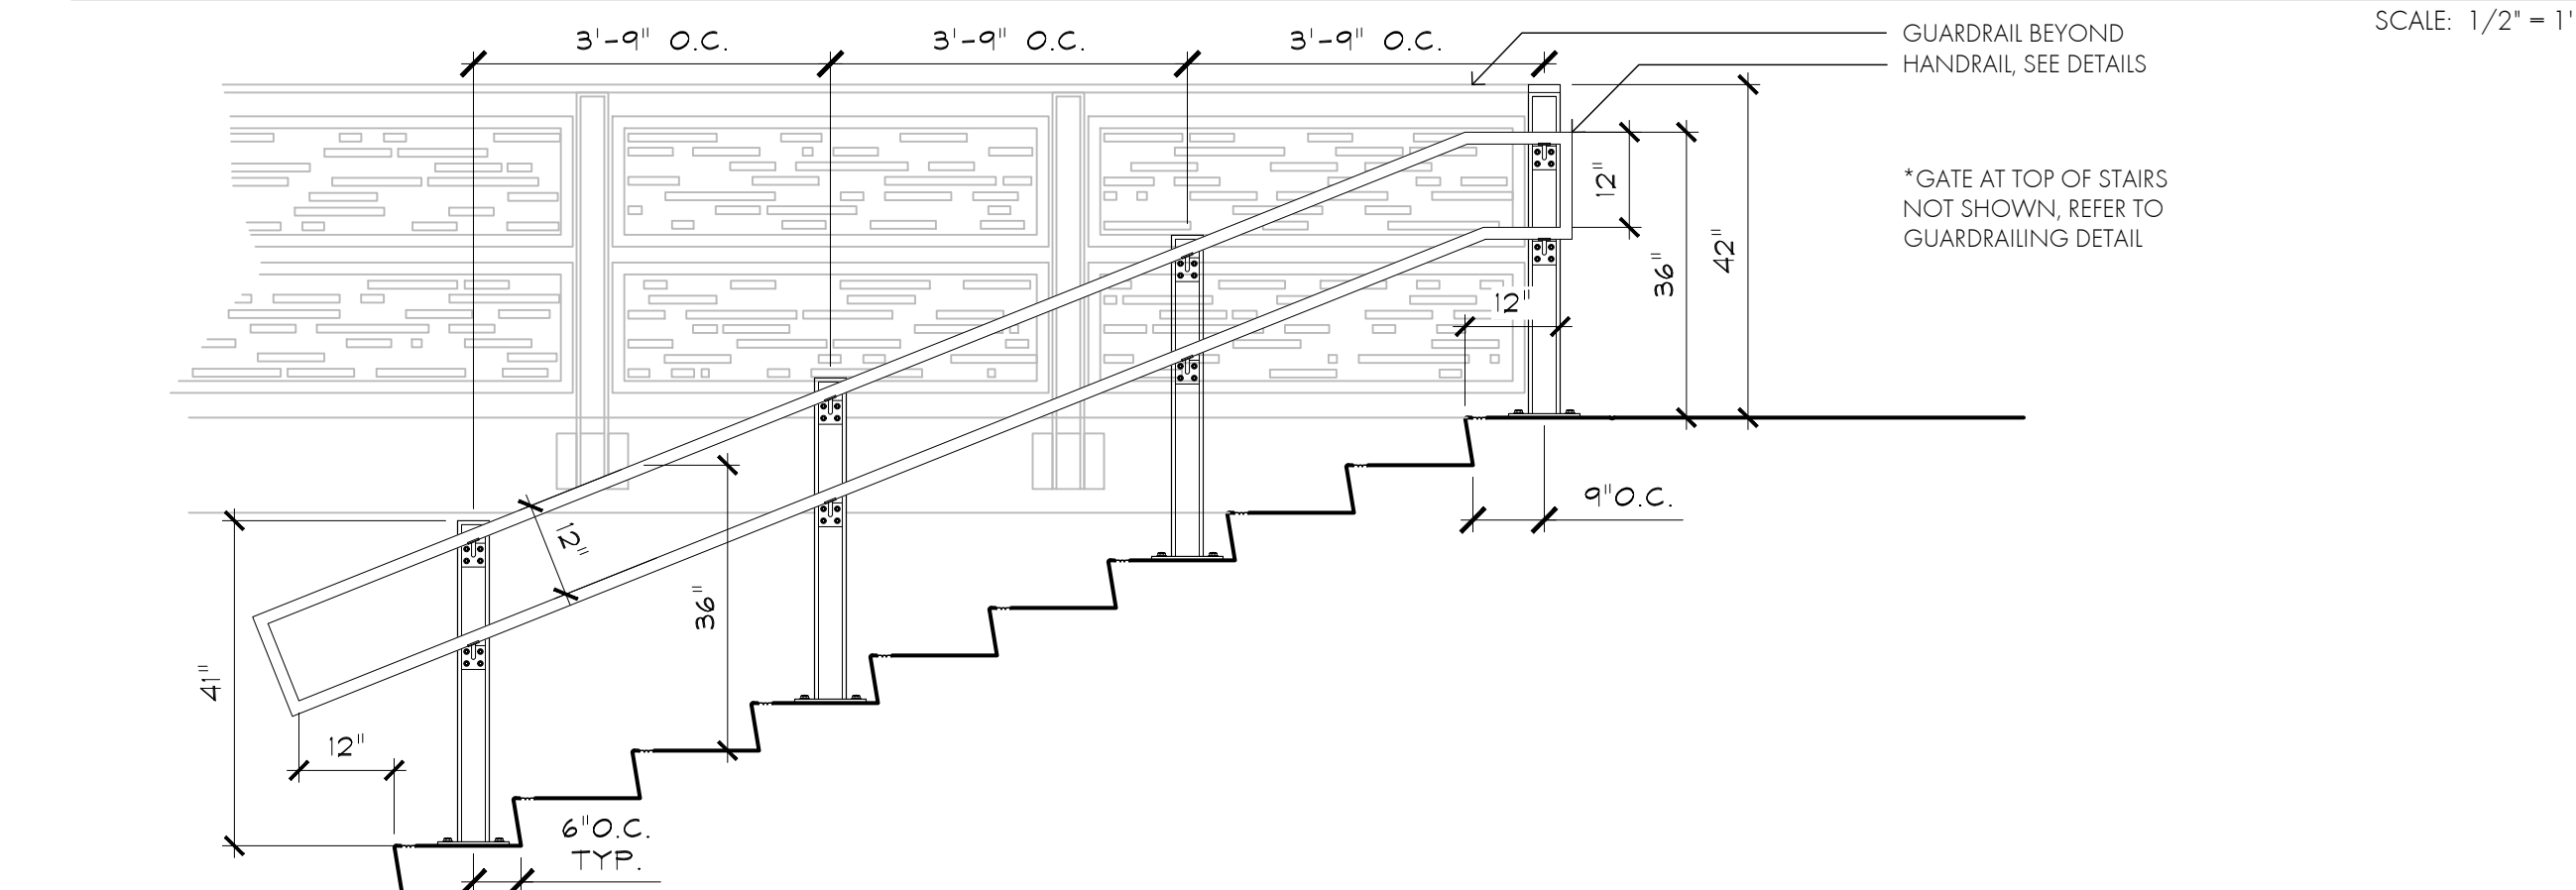
ELEVATION A

SCALE: 1/2" = 1'

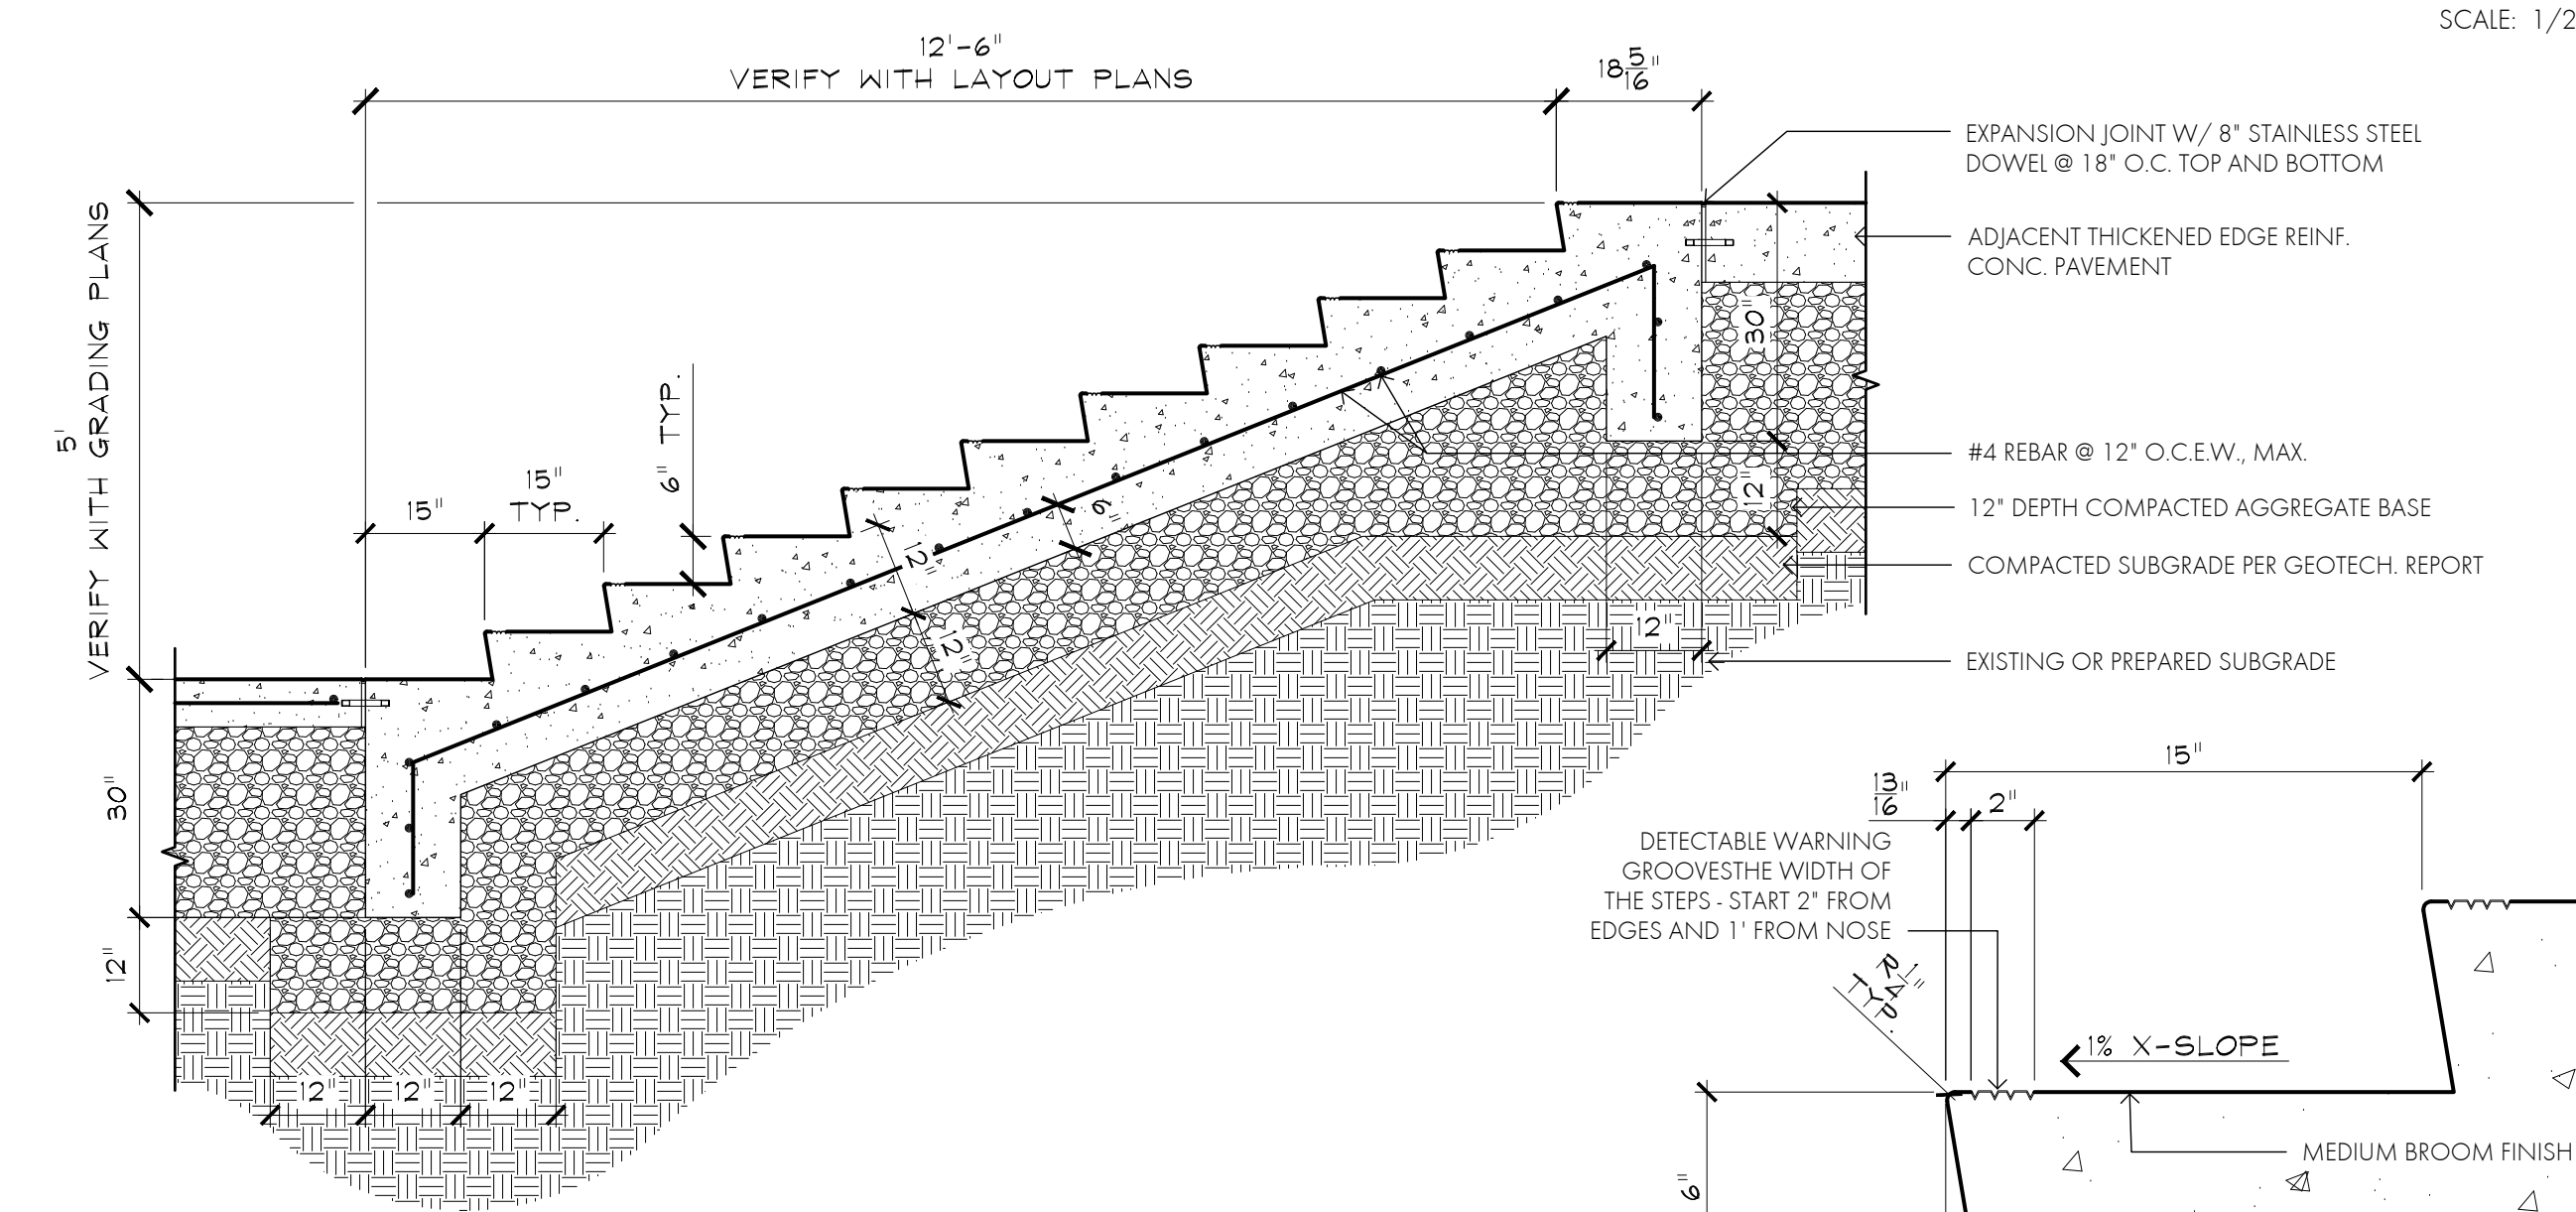


SECTION A

SCALE: 1/2" = 1'

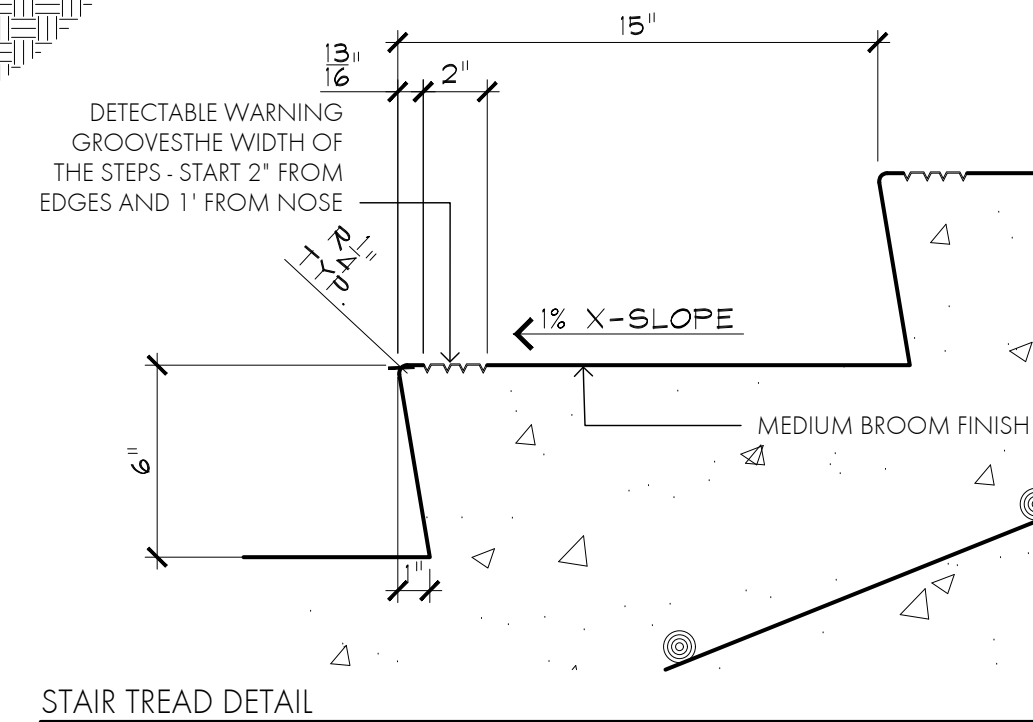

STAIR TREAD DETAIL

SCALE: 2" = 1'

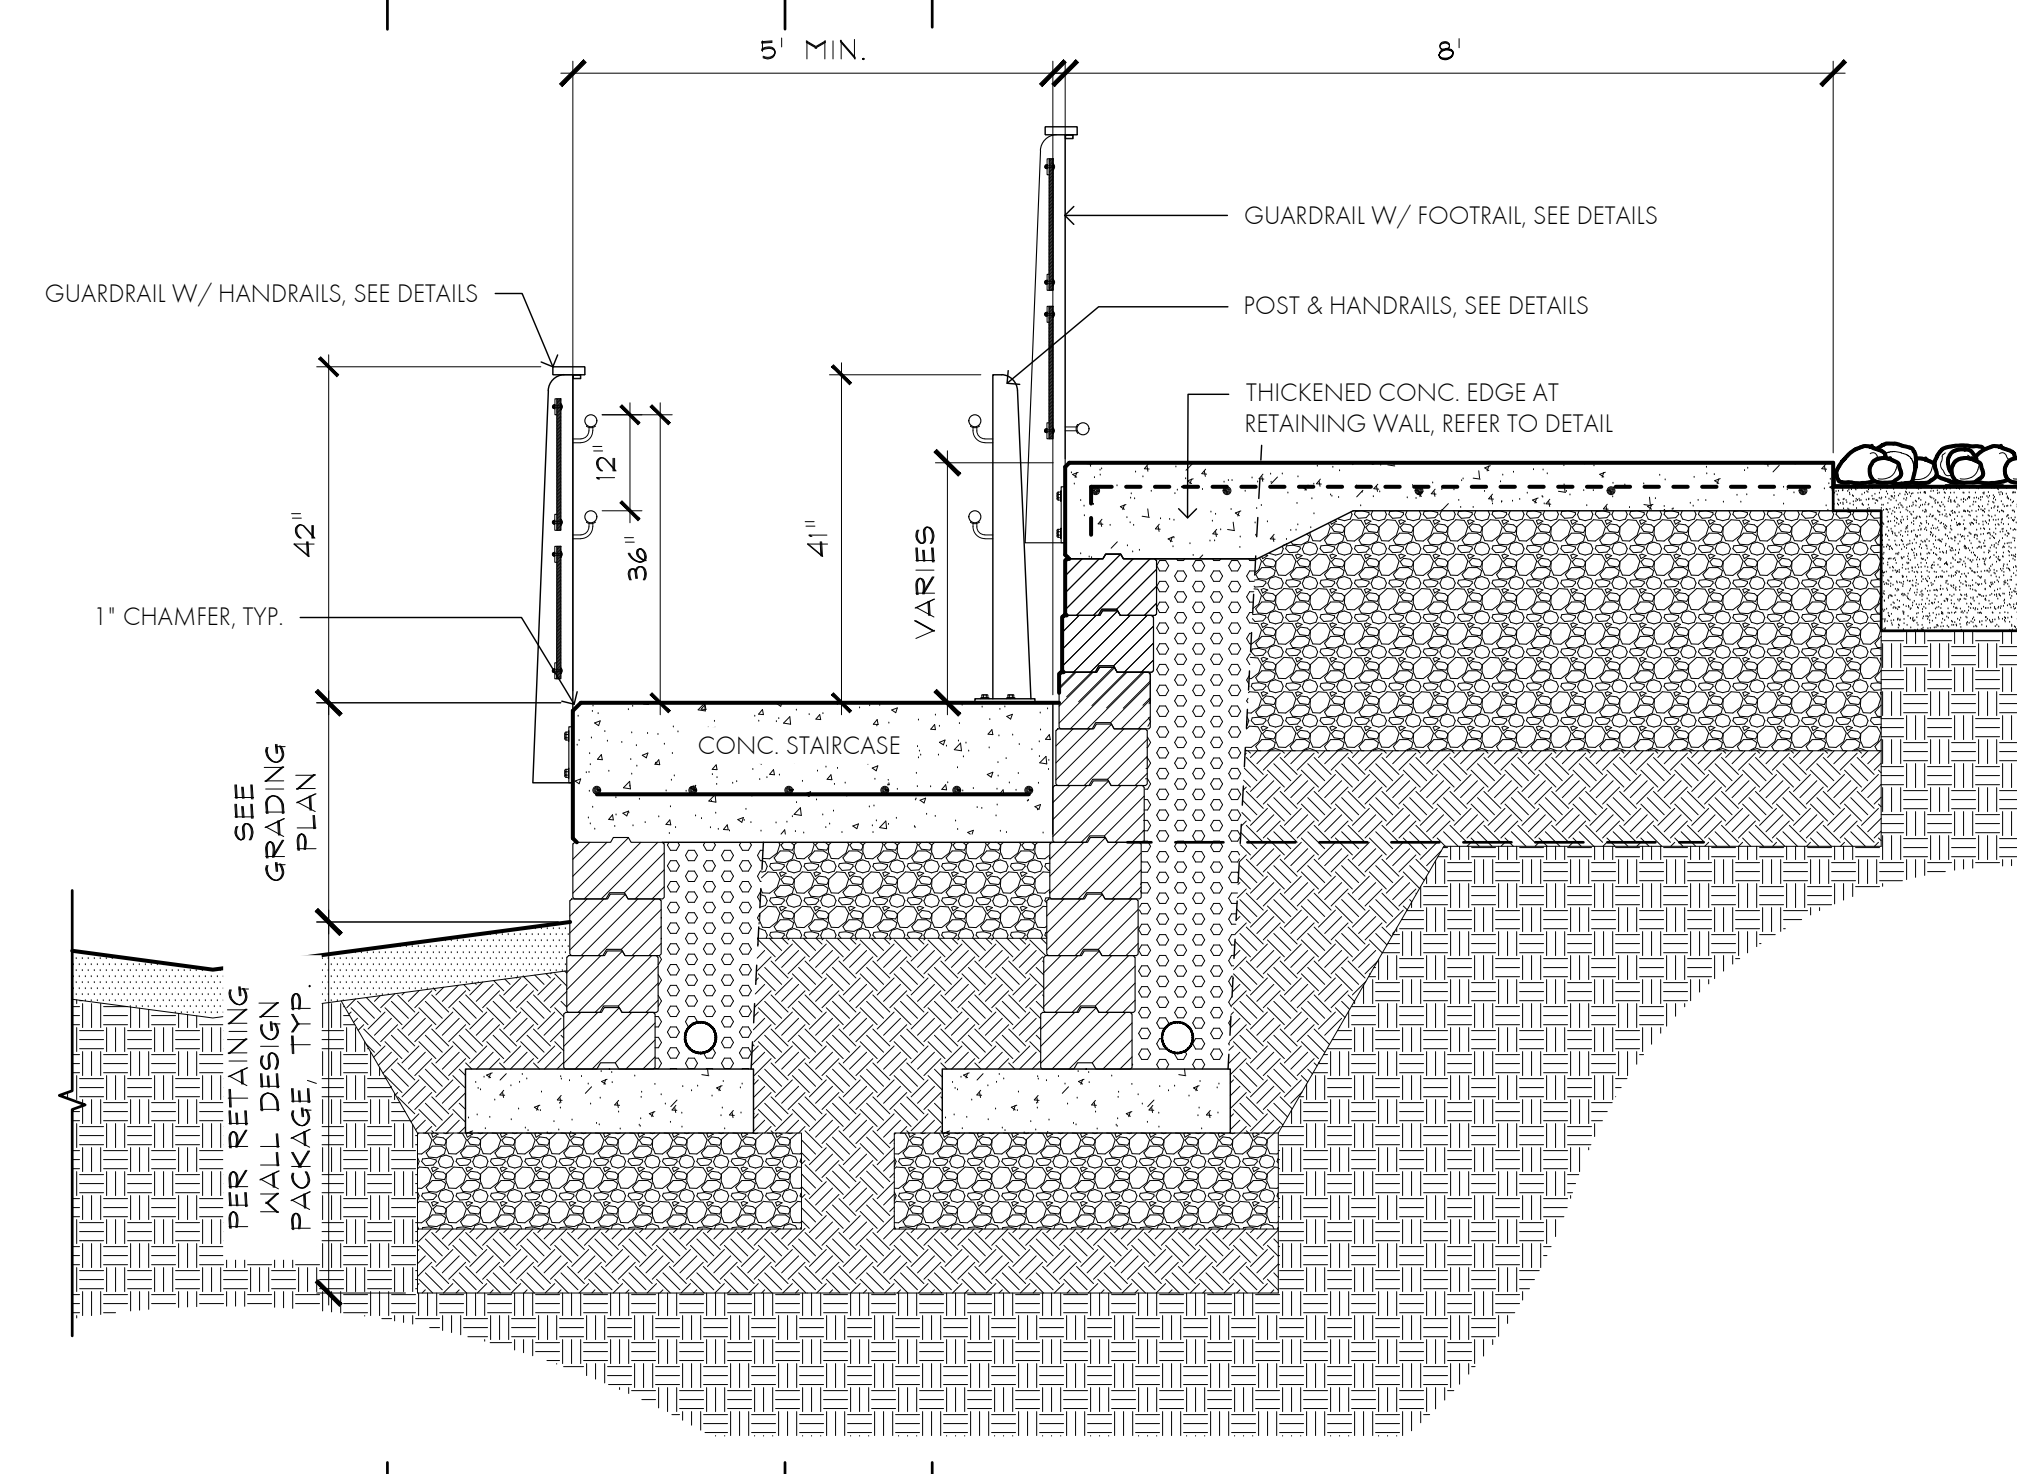

STAIRCASE SECTION

SCALE: 1/2" = 1'